ANEXO II – Modelo de Projeto Técnico
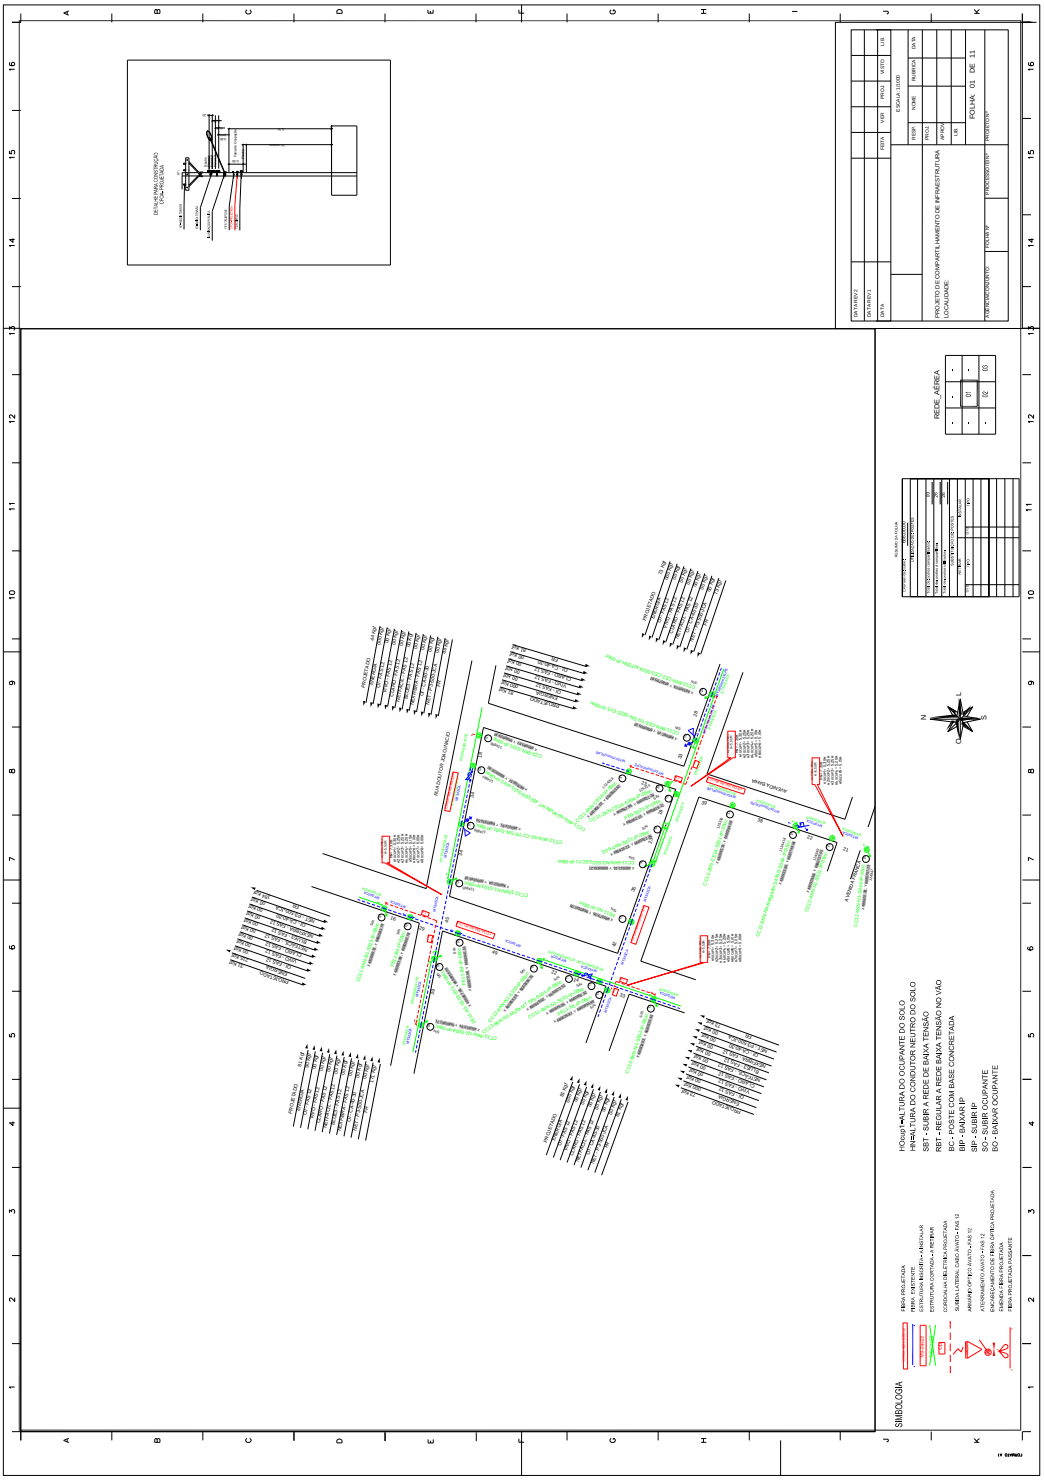
Revisão 04 - 2025